

X=84460

X=84440

X=84420

X=84400

X=84380

X=84360

09168+A

+V=89180


00268+A

+V=89220

00268+A

+V=89260

• PP 42912

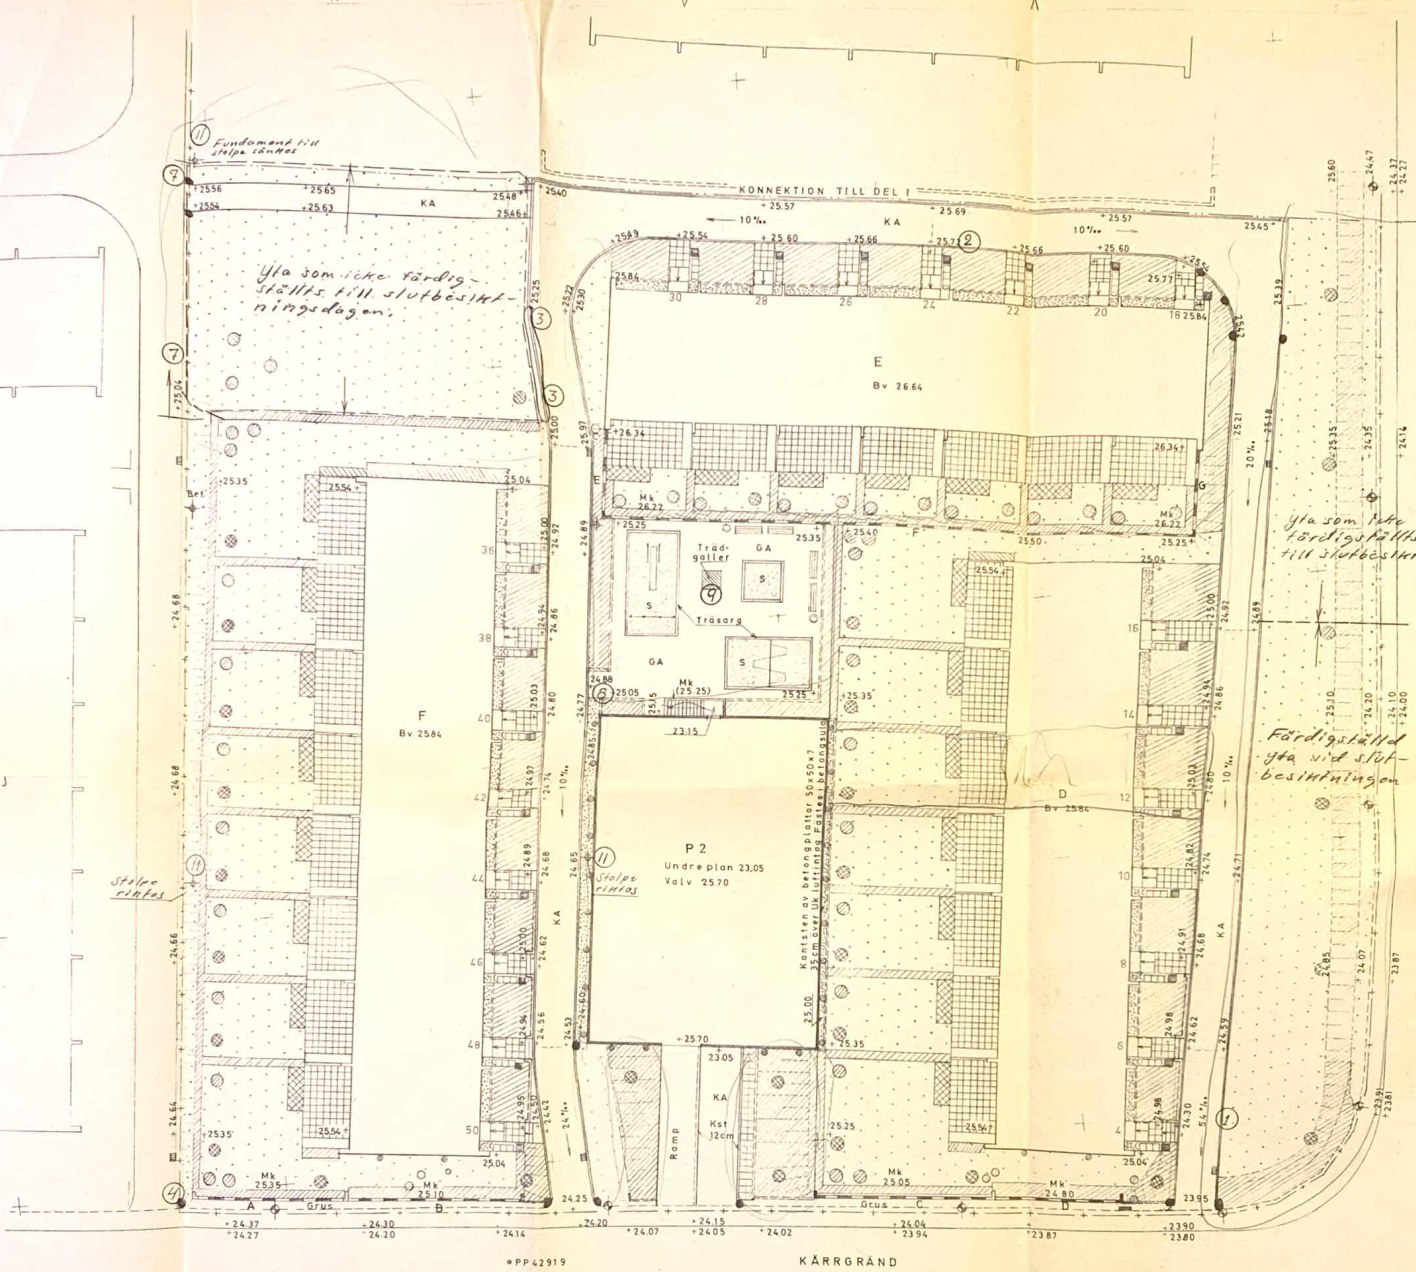
Obs! 30/10 1970
hos mig.

TECKENFÖRKLARING

- KA KÖRYTA ASFALT
- GA GÅNGYTA
- BETONGPLATTOR 50x50x5 SLÄTA GRÄS
- NATURSINGEL
- S LEKSAND
- BETONGVINKELELEMENT
- STÖDMUR AV GRANIT
- BETONGKANTSTEN 100x30x12
- 50x25x7 SLÄT
- GRÄSYTA 10 cm MATJORD
- PLANTERINGSYTA 30 cm MATJORD
- 40
- DAGVATTENBRUNN
- SOPKÄRL
- STOPPSTENAR
- PAPPERSKÖR
- GATUBELYSNING BEF.
- PARKBELYSNING FÖRESAGEN
- ENTREPRENADGRÄNS

Bilaga 3 del 2 till slutbesiktningensprotokoll för trädgårdsanläggning den 17.11.1971.

KV TRAVIATA KÄLVESTA
ETAPP 3 DEL 2
MARKPLANERINGSPLAN

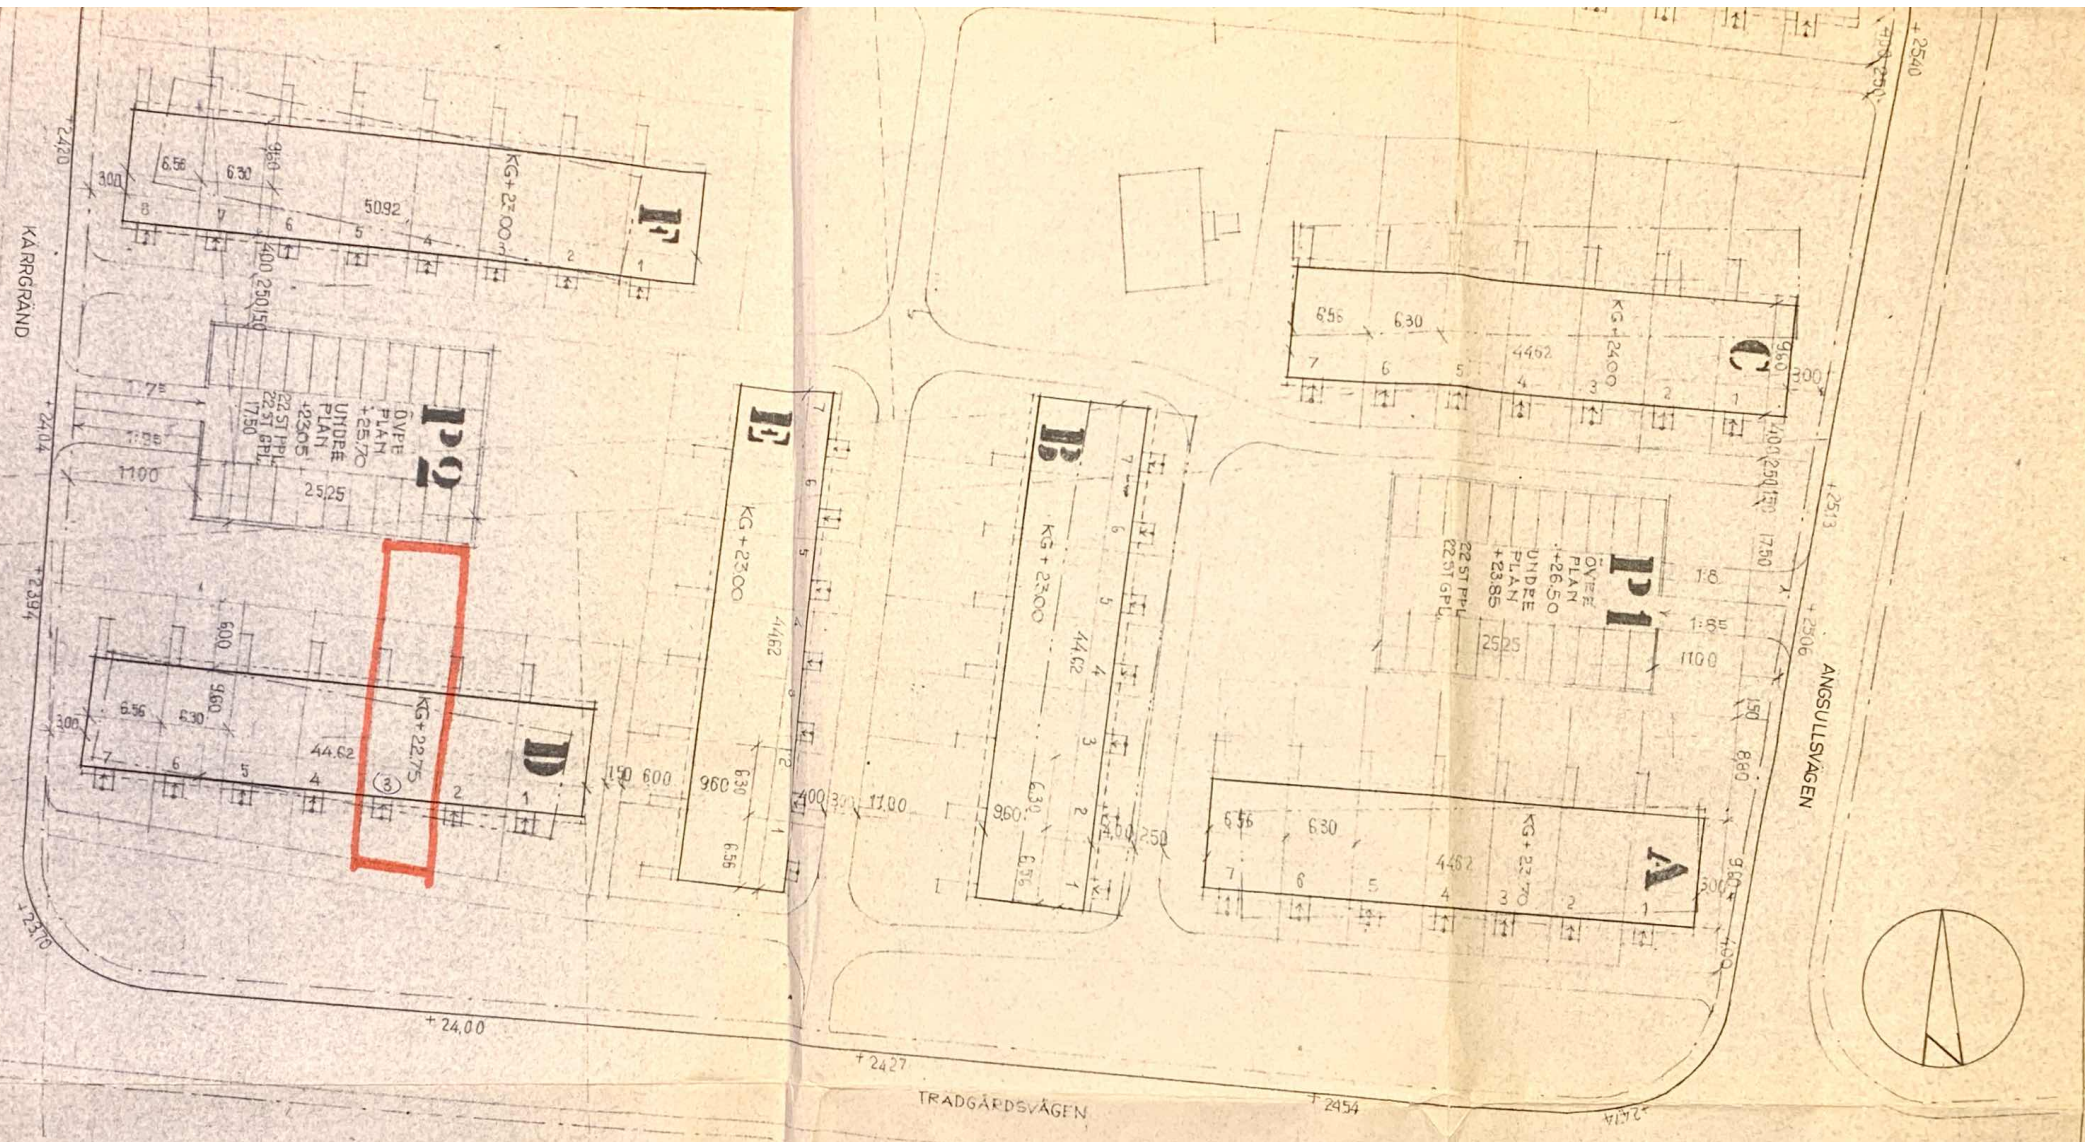

SITUATIONSPLAN TILL DEL AV KV. TRAVIATA KÄLVESTA, STOCKHOLM SK. 1:400

HALPER-KARLÉN
ARKITEKTKONTOR AB
ARKITEKTER SAR STOCKHOLM
44 10 64 - 44 10 66

Karta över del av

avseende stadsägorna nr 6494 och 6494A

inom stadsdelen Kälvesta i Stockholm


Upprättad vid avstyckningsförrättningar den 22 maj 1970 av Erik Lindquist
am handläggning i3 k3 Mättningsman

Att länsstyrelsen i Stockholm i en denna dag fast-
ställt på denna karta upptagna avstyckning betygas.
Stockholm den.....6/7.....1970.....
På tjänstens vägnar
Eva Söderlund

Bestyrkes på tjänstens vägnar:

Malmingsplan

Gemensam handläggning

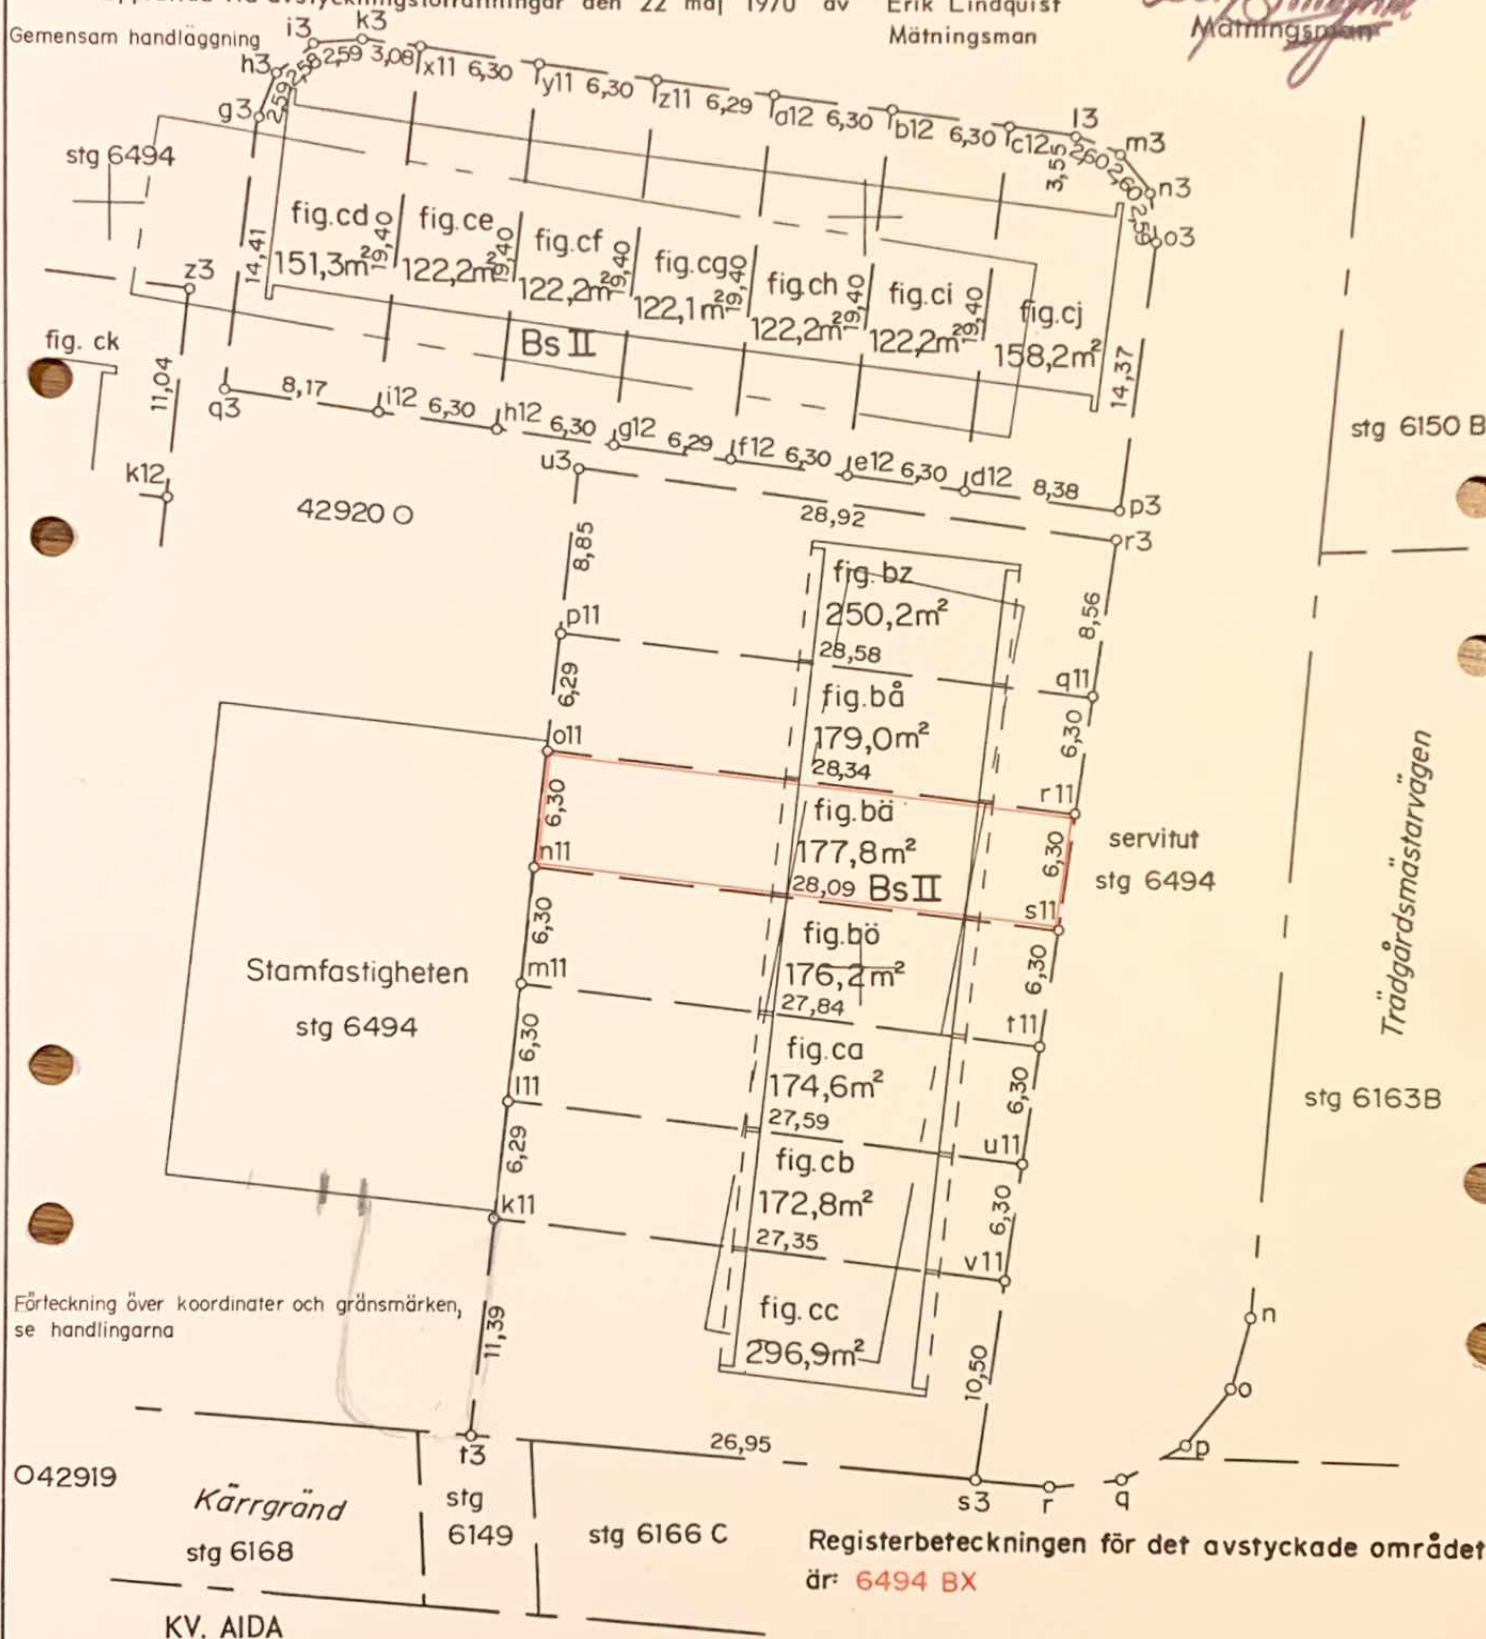

SERVITUT se handlingarna

I anledning av sökt förrättning enligt lagen om vissa gemensamhetsanläggningar avses servituten att i laga ordning omprövas

På fastighetsregisterförarens vägnar:

Börje Hellmont

Gr. av

Skala 1:400